

温泉採湯管 (200A)

スリットボックス


E V

ENT

Y3

Y2

Y4

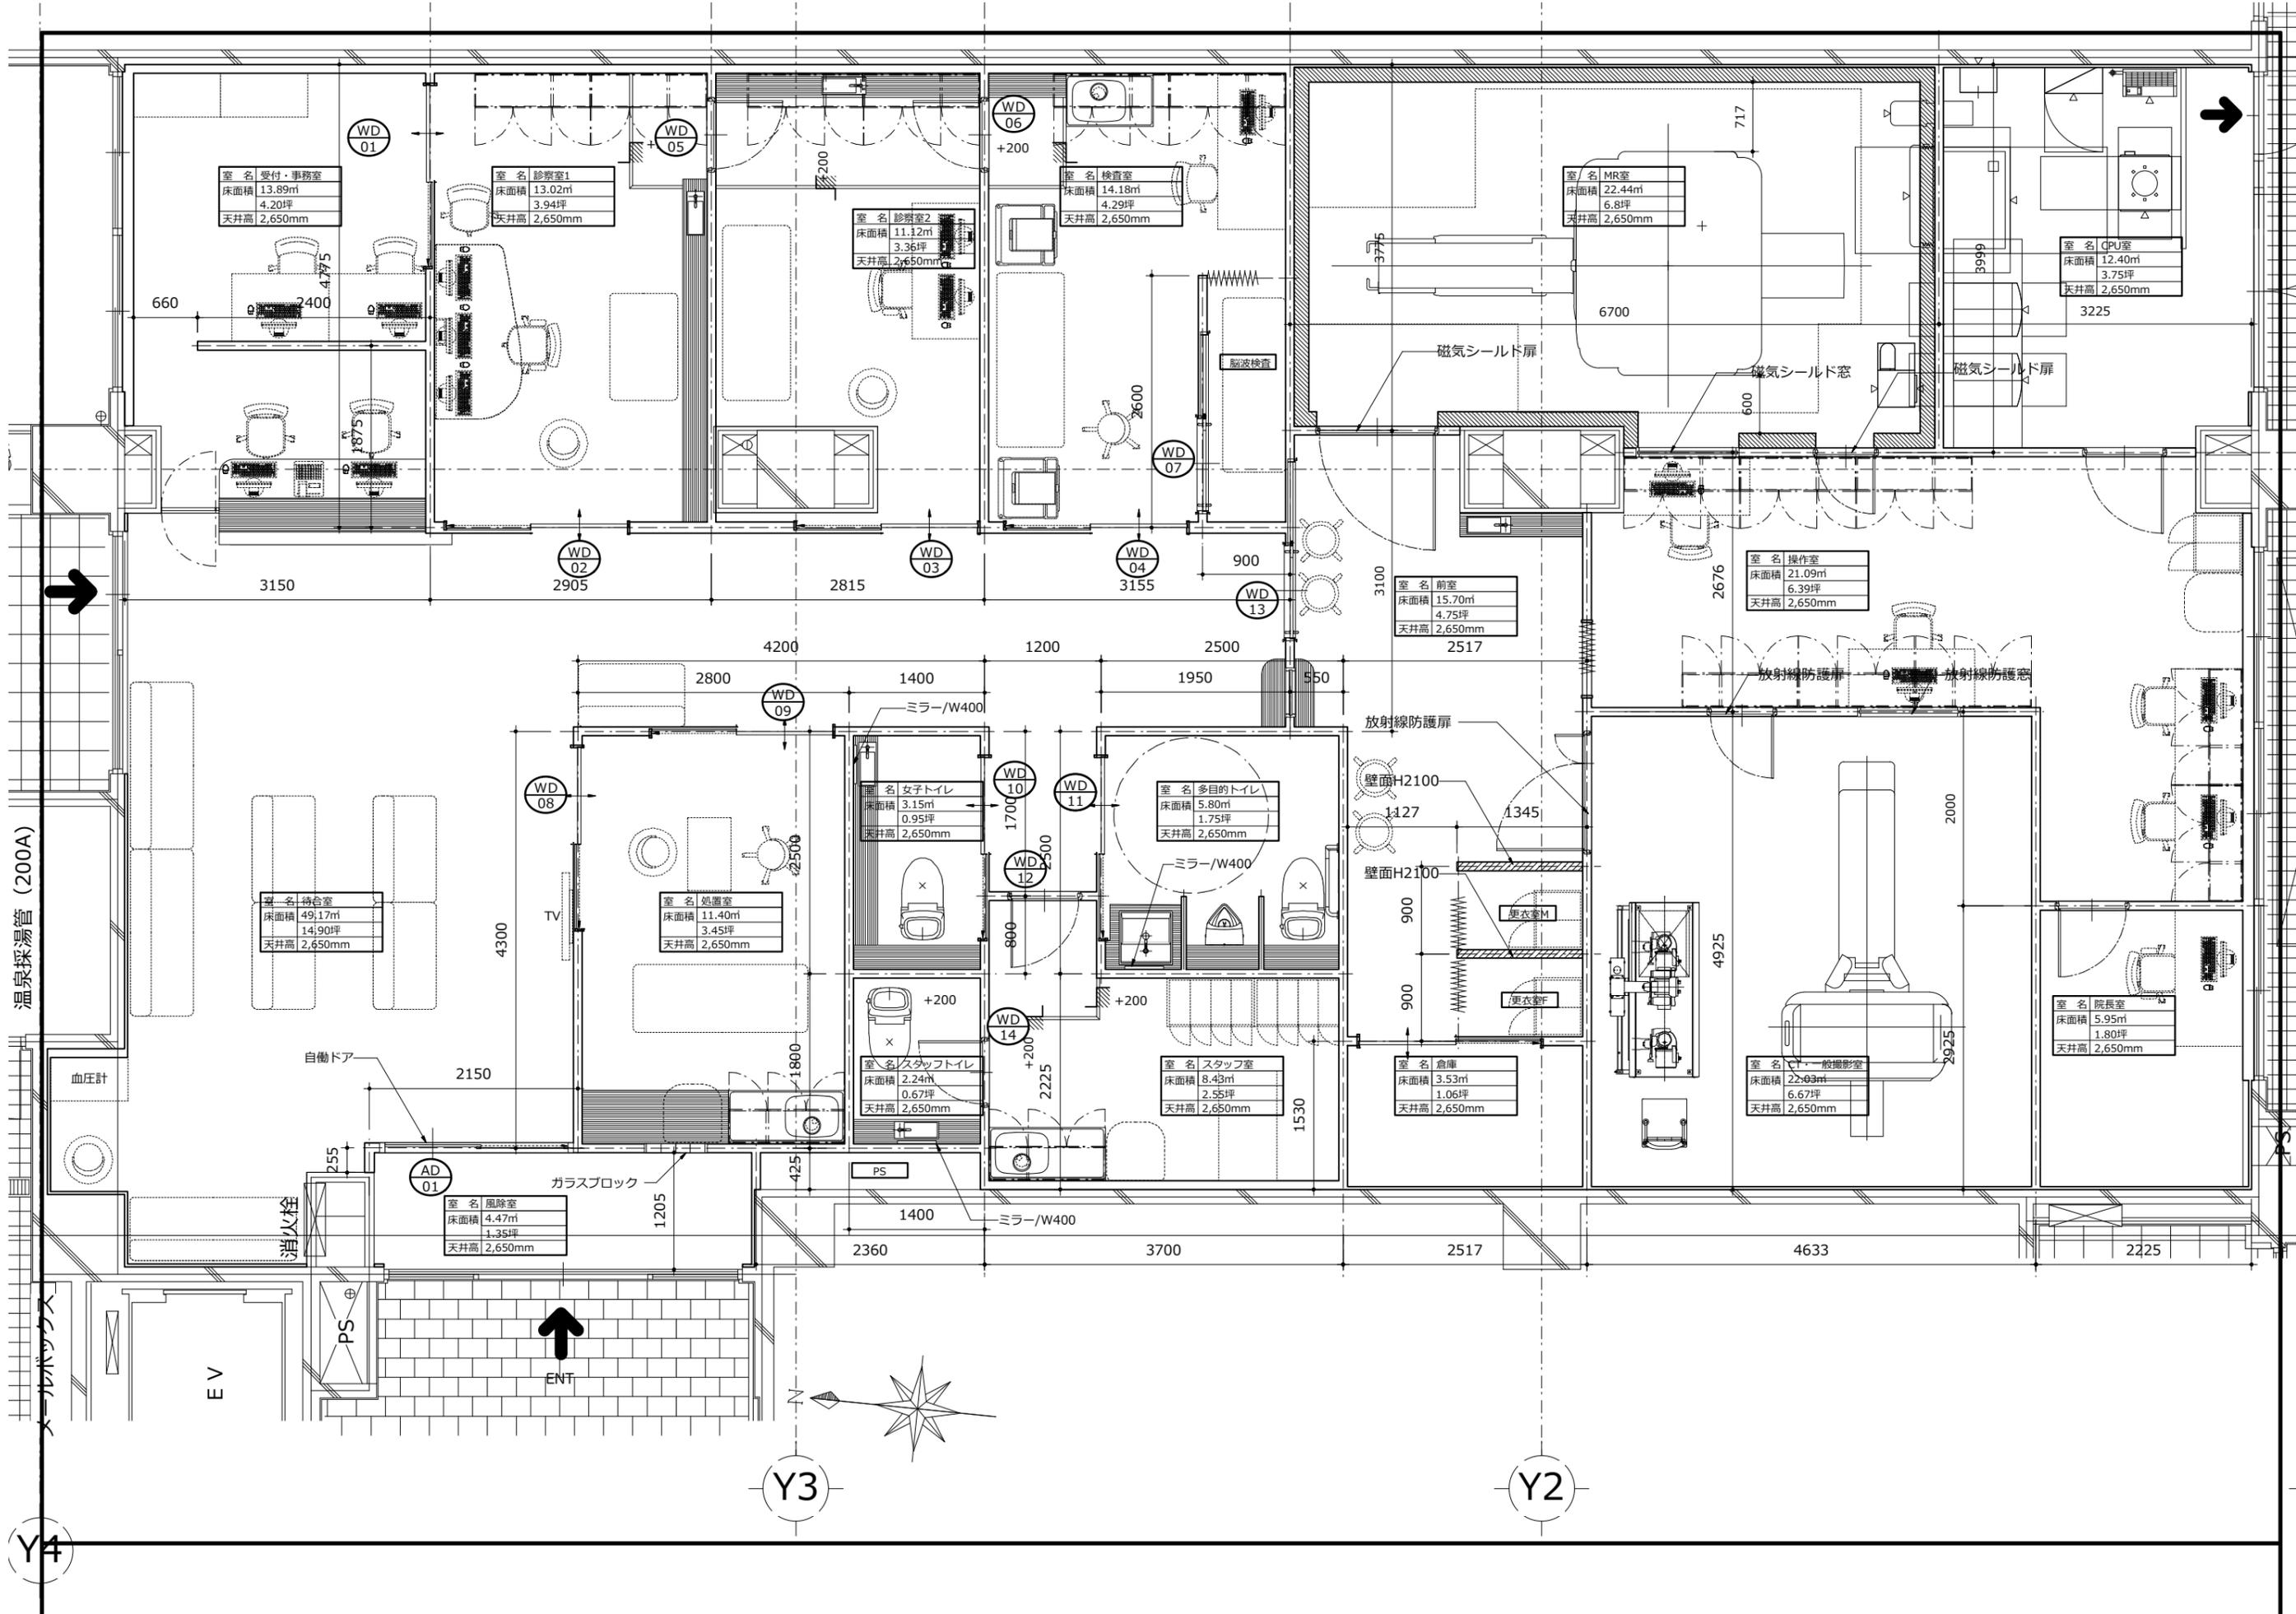

室名 受付・事務室  
床面積 13.89㎡  
4.20坪  
天井高 2,650mm

室名 診察室1  
床面積 13.02㎡  
3.94坪  
天井高 2,650mm

室名 診察室2  
床面積 11.12㎡  
3.36坪  
天井高 2,650mm

室名 検査室  
床面積 14.18㎡  
4.29坪  
天井高 2,650mm

室名 MR室  
床面積 22.44㎡  
6.8坪  
天井高 2,650mm

室名 CPU室  
床面積 12.40㎡  
3.75坪  
天井高 2,650mm

室名 待合室  
床面積 49.17㎡  
14.90坪  
天井高 2,650mm

室名 処置室  
床面積 11.40㎡  
3.45坪  
天井高 2,650mm

室名 女子トイレ  
床面積 3.15㎡  
0.95坪  
天井高 2,650mm

室名 多目的トイレ  
床面積 5.80㎡  
1.75坪  
天井高 2,650mm

室名 スタッフトイレ  
床面積 2.24㎡  
0.67坪  
天井高 2,650mm

室名 スタッフ室  
床面積 8.43㎡  
2.55坪  
天井高 2,650mm

室名 倉庫  
床面積 3.53㎡  
1.06坪  
天井高 2,650mm

室名 CT一般撮影室  
床面積 22.03㎡  
6.67坪  
天井高 2,650mm

室名 院長室  
床面積 5.95㎡  
1.80坪  
天井高 2,650mm

室名 風除室  
床面積 4.47㎡  
1.35坪  
天井高 2,650mm